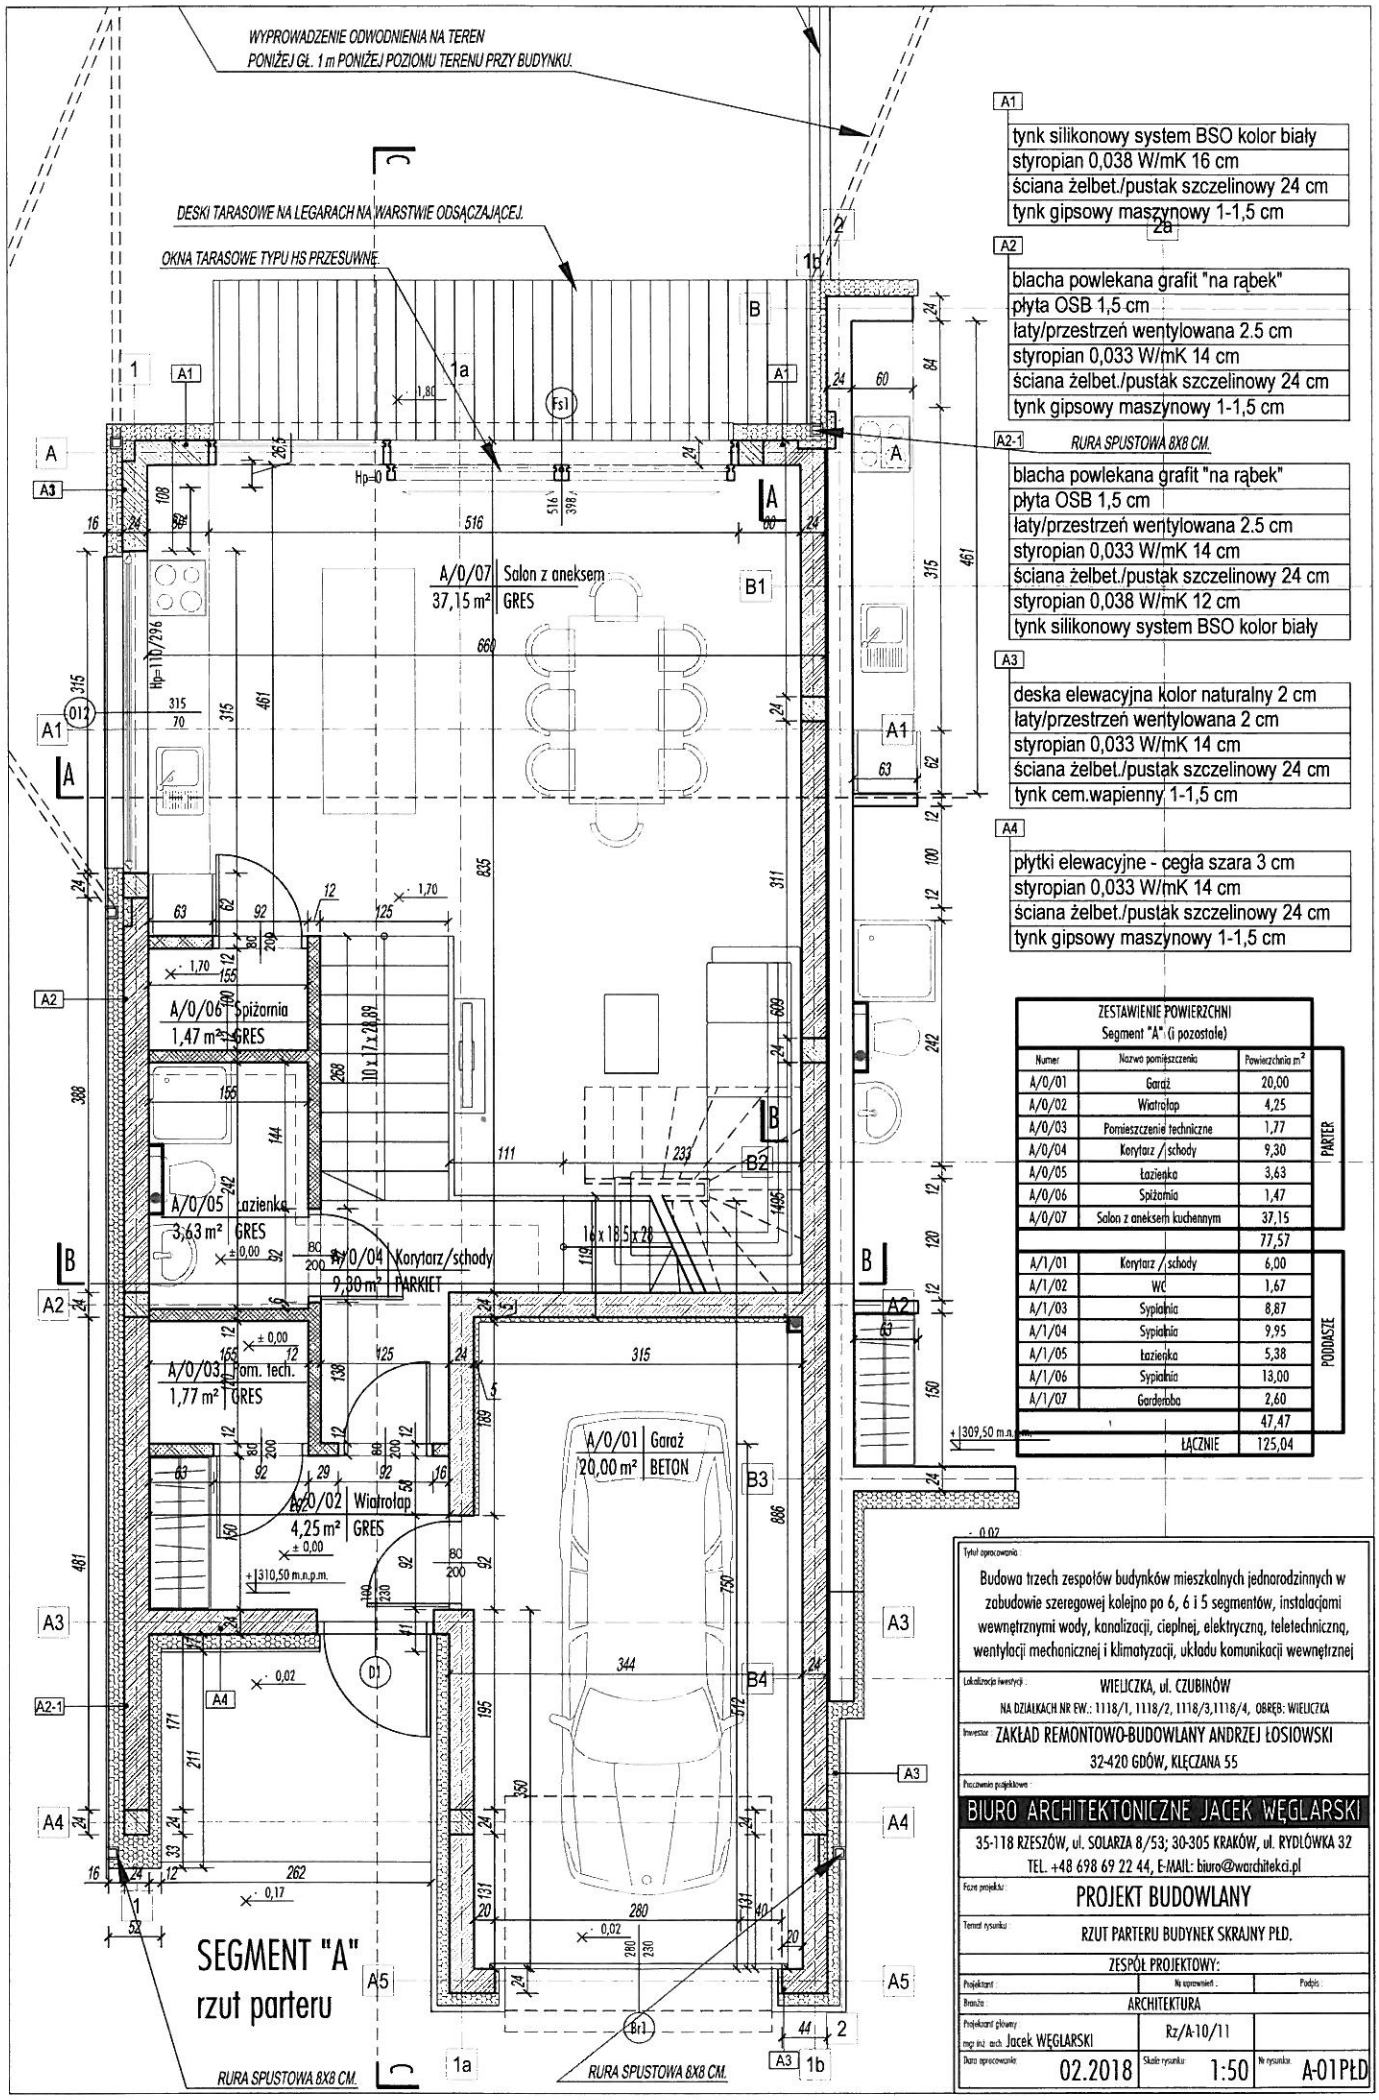


A1

| |
|---|
| tynk silikonowy system BSO kolor biały |
| styropian 0,038 W/mK 16 cm |
| ściana żelbet./pustak szczelinowy 24 cm |
| tynk gipsowy maszynowy 1-1,5 cm |

A2

| |
|---|
| blacha powlekana grafit "na rąbek" |
| płyta OSB 1,5 cm |
| łaty/przestrzeń wentylowana 2.5 cm |
| styropian 0,033 W/mK 14 cm |
| ściana żelbet./pustak szczelinowy 24 cm |
| tynk gipsowy maszynowy 1-1,5 cm |

A2-1 RURA SPUSTOWA 8X8 CM.

| |
|---|
| blacha powlekana grafit "na rąbek" |
| płyta OSB 1,5 cm |
| łaty/przestrzeń wentylowana 2.5 cm |
| styropian 0,033 W/mK 14 cm |
| ściana żelbet./pustak szczelinowy 24 cm |
| styropian 0,038 W/mK 12 cm |
| tynk silikonowy system BSO kolor biały |

A3

| |
|---|
| deska elewacyjna kolor naturalny 2 cm |
| łaty/przestrzeń wentylowana 2 cm |
| styropian 0,033 W/mK 14 cm |
| ściana żelbet./pustak szczelinowy 24 cm |
| tynk cem.wapienny 1-1,5 cm |

A4

| |
|---|
| płytki elewacyjne - cegła szara 3 cm |
| styropian 0,033 W/mK 14 cm |
| ściana żelbet./pustak szczelinowy 24 cm |
| tynk gipsowy maszynowy 1-1,5 cm |

ZESTAWIENIE POWIERZCHNI
Segment "A" (i pozostałe)

| Numer | Nazwa pomieszczenia | Powierzchnia m² | |
|---|---|---|---|
| A/0/01 | Garaż | 20,00 | PARTER |
| A/0/02 | Wiatrołap | 4,25 | |
| A/0/03 | Pomieszczenie techniczne | 1,77 | |
| A/0/04 | Korytarz /schody | 9,30 | |
| A/0/05 | Łazienka | 3,63 | |
| A/0/06 | Spiżarnia | 1,47 | |
| A/0/07 | Salon z aneksem kuchennym | 37,15 | |
| | | 77,57 | |
| A/1/01 | Korytarz /schody | 6,00 | PODDASZE |
| A/1/02 | WC | 1,67 | |
| A/1/03 | Sypialnia | 8,87 | |
| A/1/04 | Sypialnia | 9,95 | |
| A/1/05 | Łazienka | 5,38 | |
| A/1/06 | Sypialnia | 13,00 | |
| A/1/07 | Garderoba | 2,60 | |
| | | 47,47 | |
| | ŁĄCZNIE | 125,04 | |

Tytuł opracowania:
Budowa trzech zespołów budynków mieszkalnych jednorodzinnych w zabudowie szeregowej kolejno po 6, 6 i 5 segmentów, instalacjami wewnętrznymi wody, kanalizacji, cieplnej, elektryczną, teletechniczną, wentylacji mechanicznej i klimatyzacji, układu komunikacji wewnętrznej

Lokalizacja inwestycji: WIELICZKA, ul. CZUBIŃÓW
NA DZIAŁKACH NR EW.: 1118/1, 1118/2, 1118/3,1118/4, OBRĘB: WIELICZKA

Inwestor: ZAKŁAD REMONTOWO-BUDOWLANY ANDRZEJ ŁOSIOWSKI
32-420 GDÓW, KLĘCZANA 55

Pracownia projektowa:
BIURO ARCHITEKTONICZNE JACEK WĘGLARSKI
35-118 RZESZÓW, ul. SOLARZA 8/53; 30-305 KRAKÓW, ul. RYDLÓWKA 32
TEL. +48 698 69 22 44, E-MAIL: biuro@warchitekci.pl

Faza projektu: PROJEKT BUDOWLANY

Temat rysunku: RZUT PARTERU BUDYNEK SKRAJNY PŁD.

ZESPÓŁ PROJEKTOWY:

| | | |
|---|---|---|
| Projektant: | Nr uprawnień: | Podpis: |
| Branża: ARCHITEKTURA | | |
| Projektant główny: mgr inż. arch. Jacek WĘGLARSKI | Rz/A-10/11 | |
| Data opracowania: 02.2018 | Skala rysunku: 1:50 | Nr rysunku: A-01PŁD |